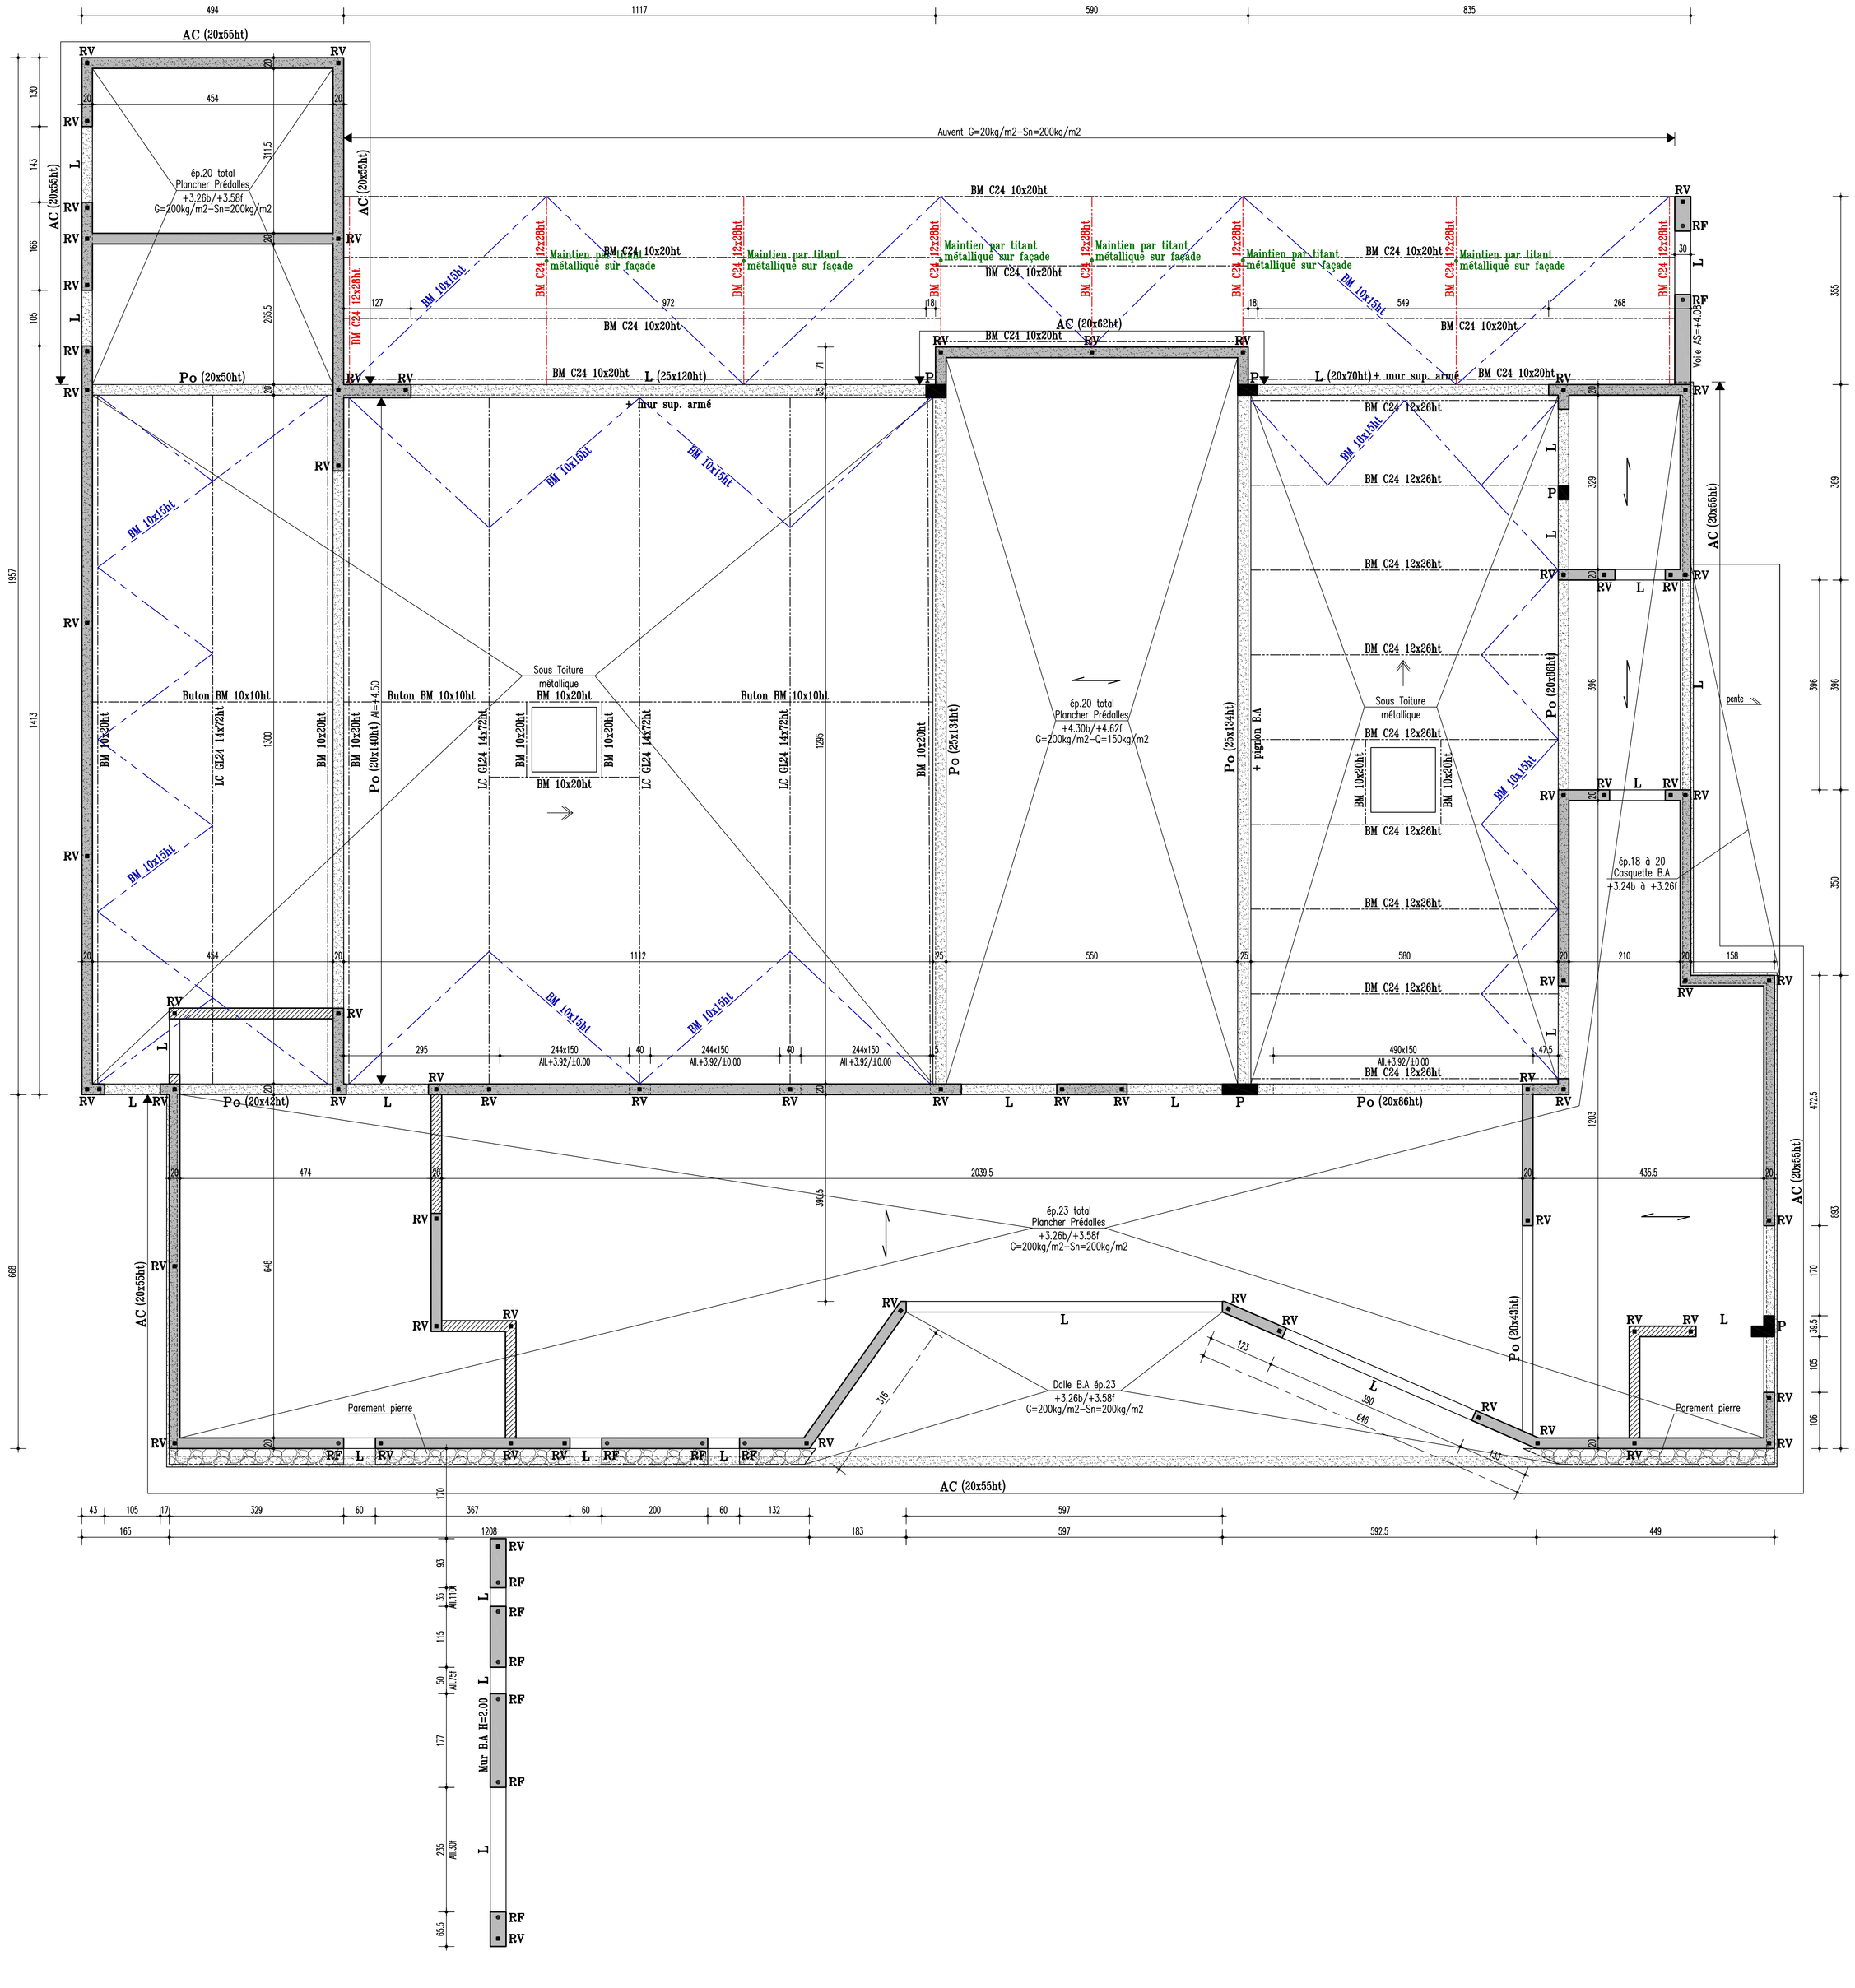

NOTAS

Les murs sont stabilisés en tête par la charpente (vent et séisme)

Les efforts des tirants métalliques sont repris par la poutre au vent en toiture

Charges de neige (Sn) déterminée avec prise en compte des accumulations

DEPARTEMENT DE L'ARDECHE
COMMUNE DE VESSEAUX
Construction d'une salle polyvalente

SUR REZ DE CHAUSSEE
VUE EN PLAN – COFFRAGE

Dessiné par Jérôme MEJEAN n° 04 75 93 34 80 (Agence AUBENAS)

Zone sismique 2
Catégorie d'importance III – Classe de Sol

MAITRE D'OEUVRE	ENTREPRISE	MAITRE D'OUVRAGE
FABRE Architecture 15 allée de Sion 07200 AUBENAS Tél : 04 75 88 59 62 – Fax : 04 75 88 59 63	D.C.E	Commune de Vesseaux 2 place de la mairie 07200 VESSEAUX
BUREAU DE CONTROLE		ECONOMISTE
ALPES CONTROLES 19 bis rue Jean Bertin 26000 VALENCE Tél : 04 75 82 90 34 – Fax : 04 75 82 91 46		EUROMETRES Le Champel 07200 SAINT SERNIN Tél : 04 75 35 37 61 – Fax : 04 75 93 57 54

CHARGES : VOIR PLANS

Zone Neige : C2
Zone Vent : 2

PRESSION AU SOL : bars à l'ELS
(Hypothèse en l'absence de rapport géotechnique)
Niveau Hors Gel: cm – Niveau Bon Sol: Voir Plan

Ce document, propriété de B.E.TE.BAT., ne peut être utilisé, donné, communiqué ou reproduit sans autorisation écrite de B.E.TE.BAT.

CARACTERISTIQUES MATERIAUX
Béton non armé : C20/25 ; Béton armé : C25/30 ; Acier HA : FeE500

ENROBAGE : 4 cm mini – CLASSE D'EXPOSITION : XF1

DATE		MODIFICATIONS
20/04/18	A	Edition originale

B·E·TE·BAT

AGENCE ARDECHE
9 RUE DE BERNARDY
B.P 199
07204 AUBENAS Cedex
Téléphone : 04 75 93 34 80
Email : betebat07@orange.fr

AGENCE DROME
2 AVENUE DU 52ème RI
L'OCCITAN B
26200 MONTELIMAR
Téléphone : 04 75 51 92 22
Email : betebat26@wanadoo.fr

DATE	ECHELLE	PLAN N°
avr.2018	1/50	02A

AFFAIRE N°
J/60.70.08.17.6120 | A