



MISE EN ACCESSIBILITÉ PMR / PROJET


LISTE DES PIECES


A/ SALLE POLYVALENTE	1/3	SANITAIRES petite salle Plan existant	1/20°
	2/3	SANITAIRES petite salle Plan projet	1/20°
	3/3	SANITAIRES petite salle Coupe projet	1/20°
B/ SALLE POLYVALENTE	1/1	SANITAIRES grande salle Plans	1/20°
C/ FOYER 3° AGE (WC)	1/2	SANITAIRES plan existant + projet	1/20°
	2/2	SANITAIRES Coupe projet	1/20°
D/ SALLE DE GYMNASTIQUE	1/3	SANITAIRES Plan existant	1/20°
	2/3	SANITAIRES Plan projet	1/25°
	3/3	SANITAIRES Coupe projet	1/20°




A/ SANITAIRES PETITE SALLE 1/3

PLANS ISSUS DU DOSSIER PROJET NON DESTINÉS A LA CONSTRUCTION

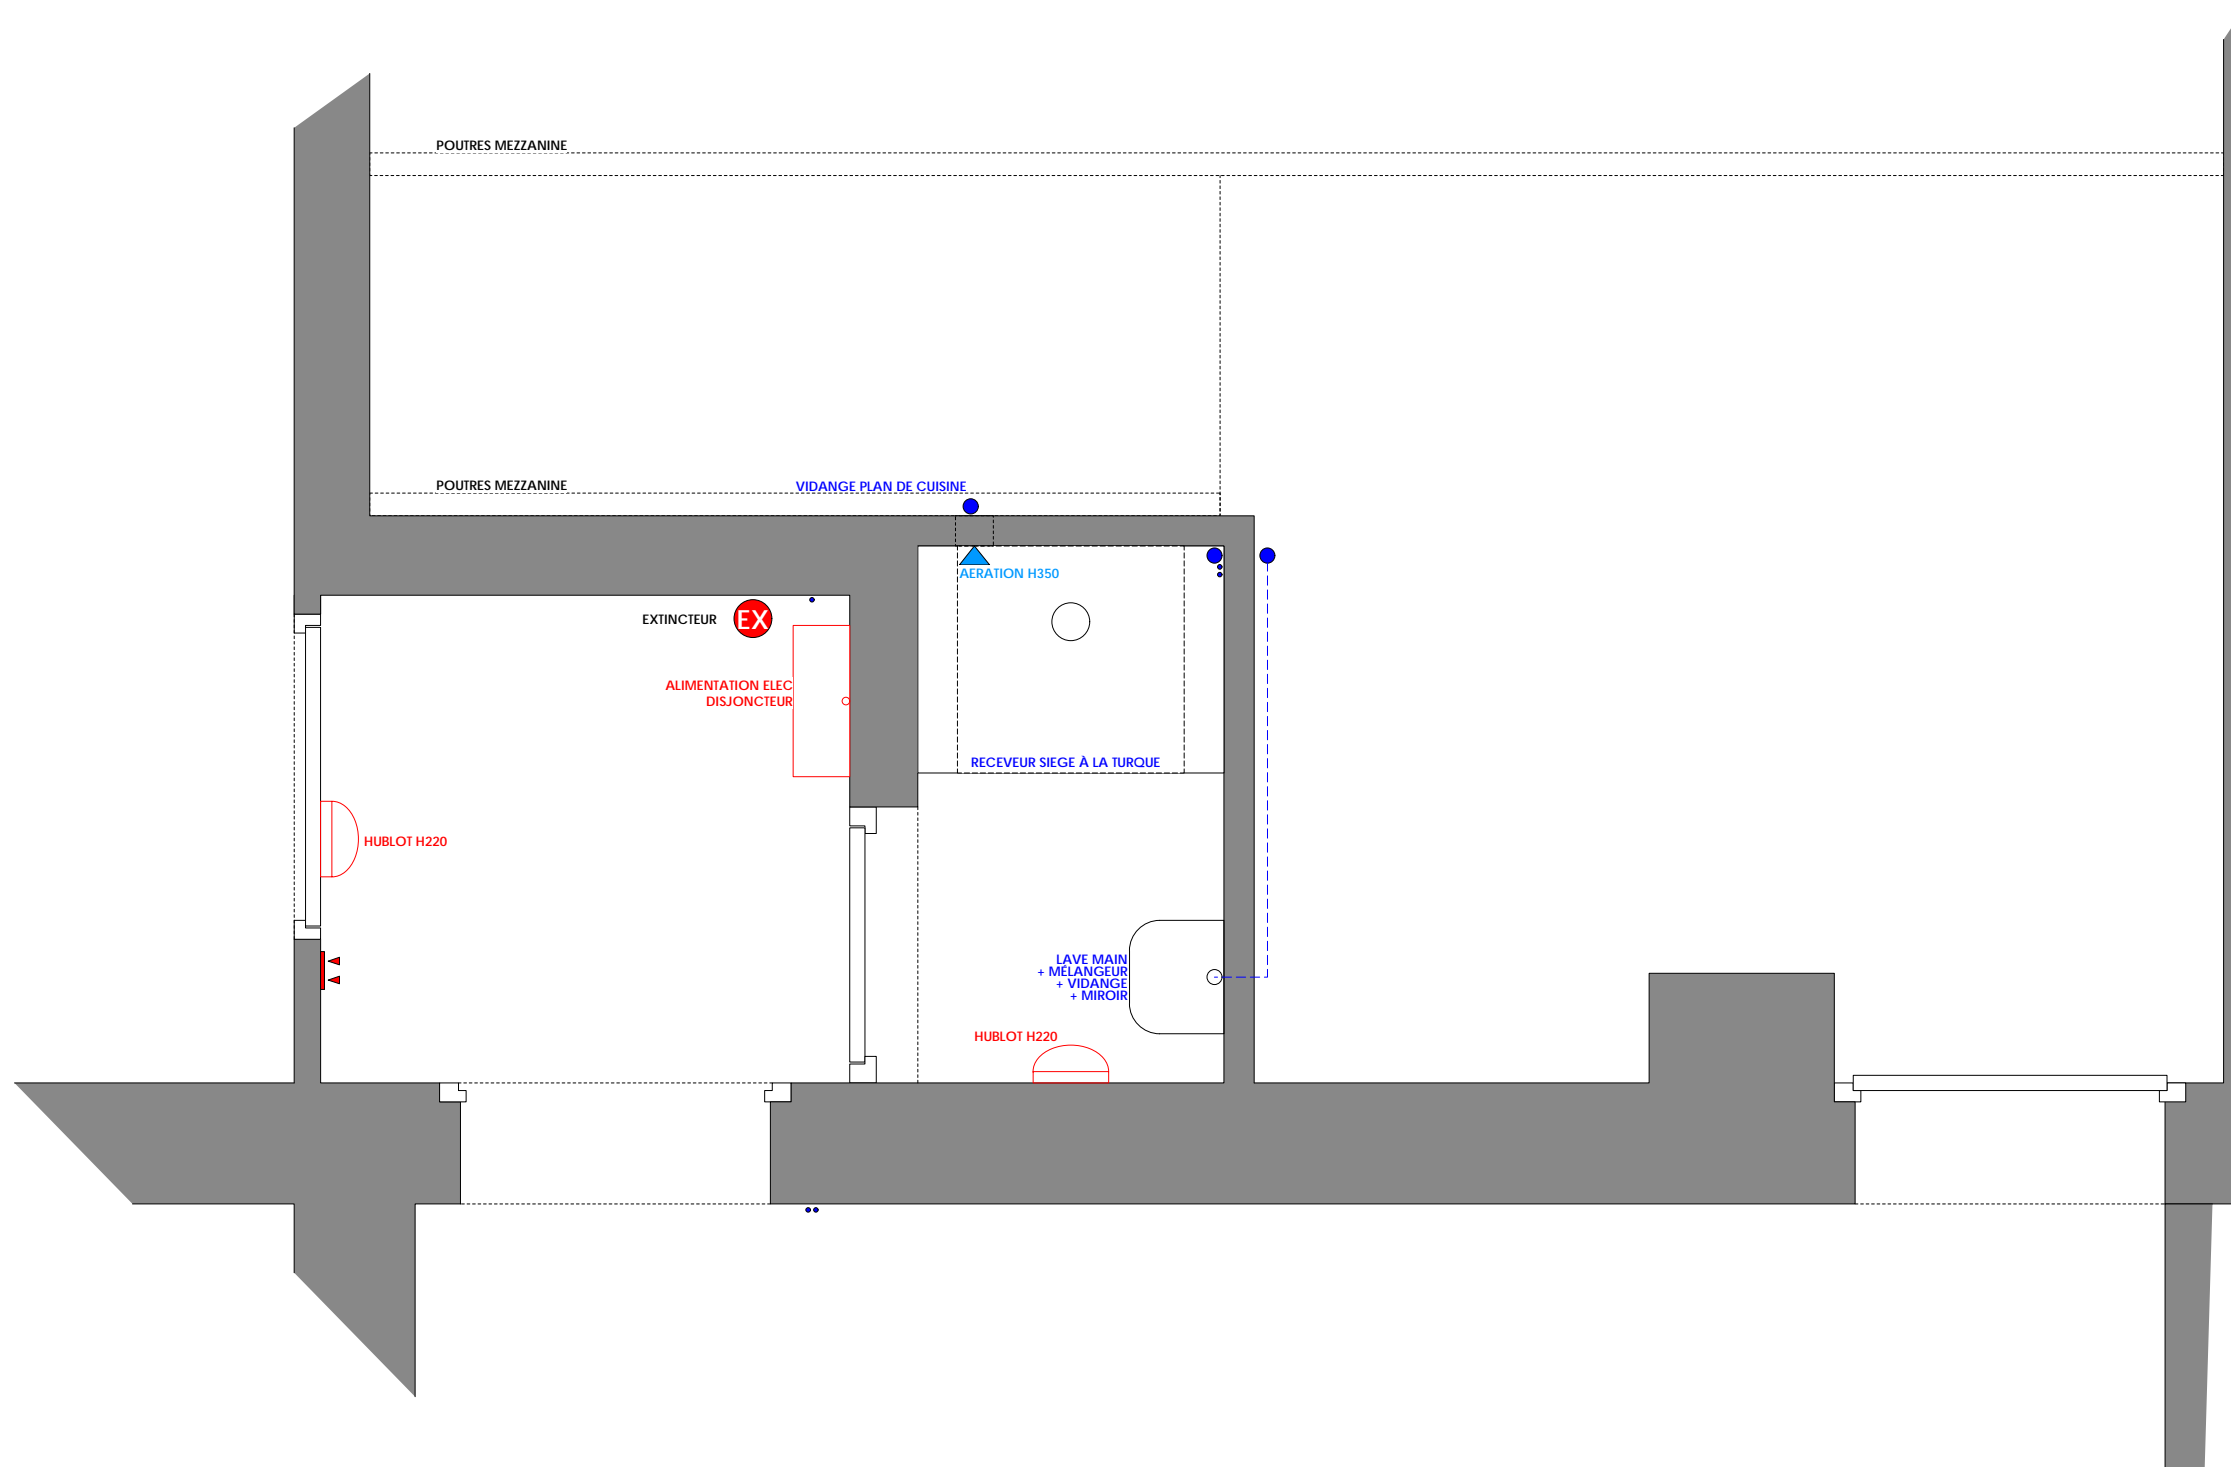

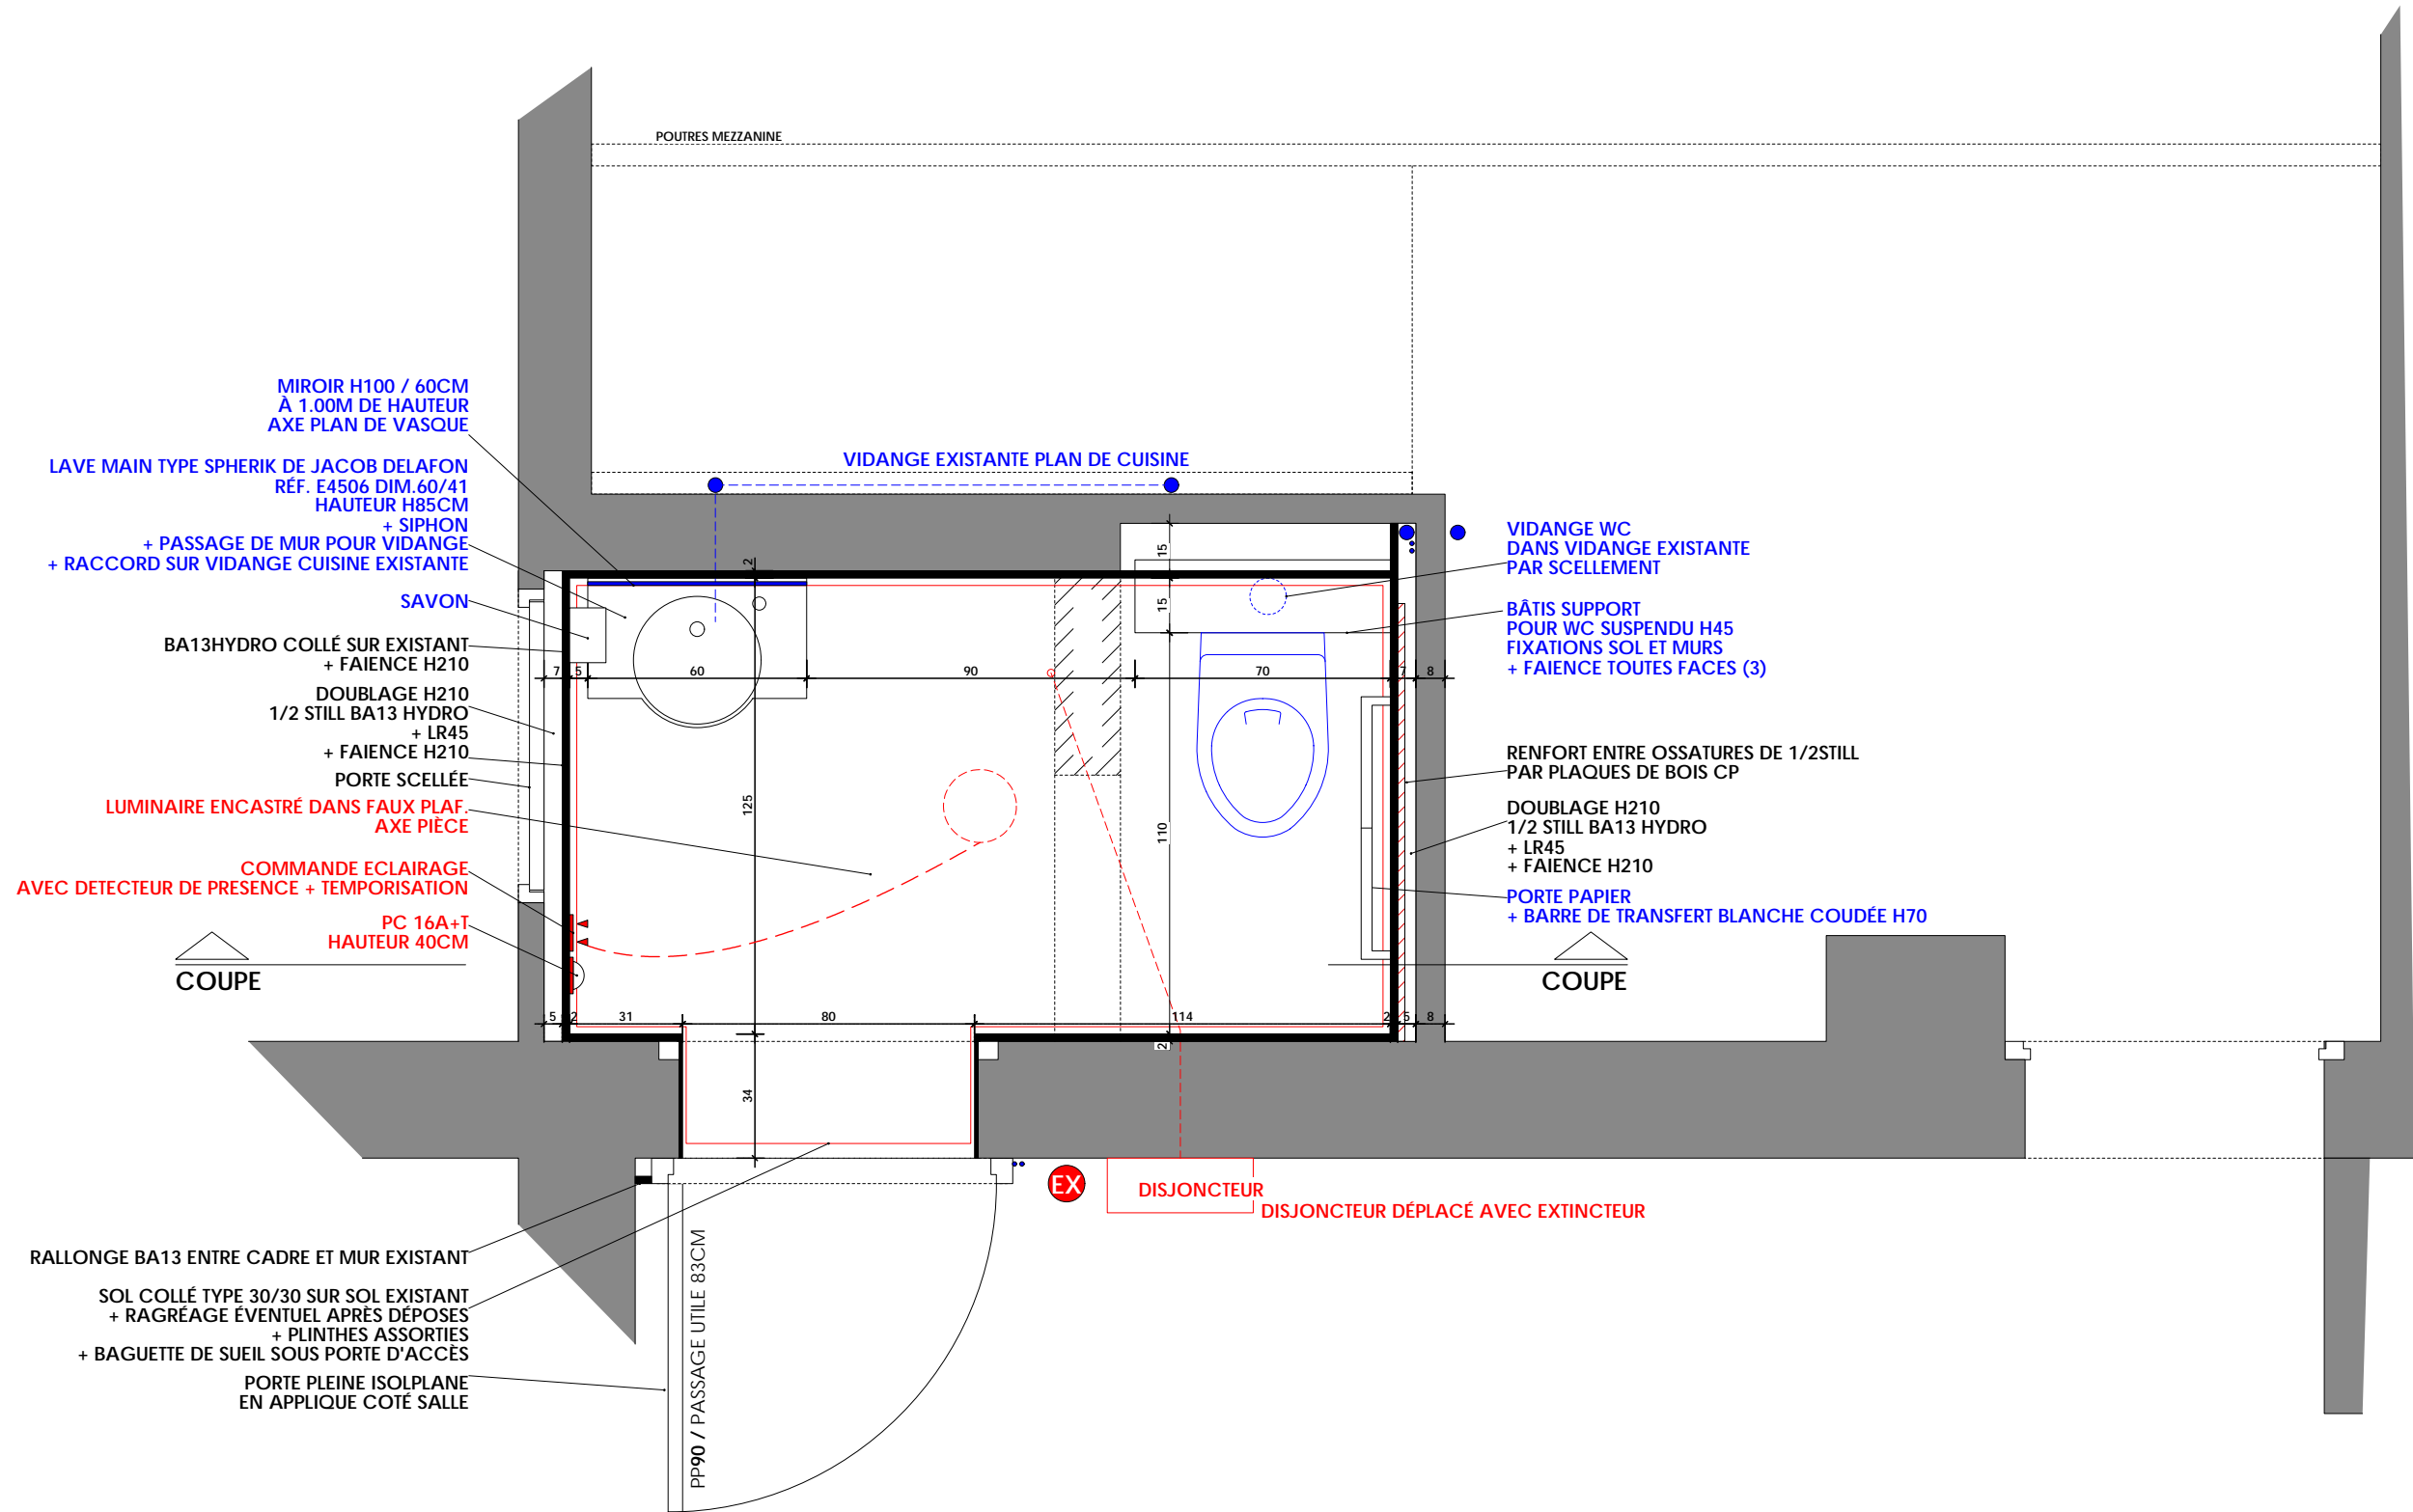


A/ SANITAIRES PETITE SALLE 3/3


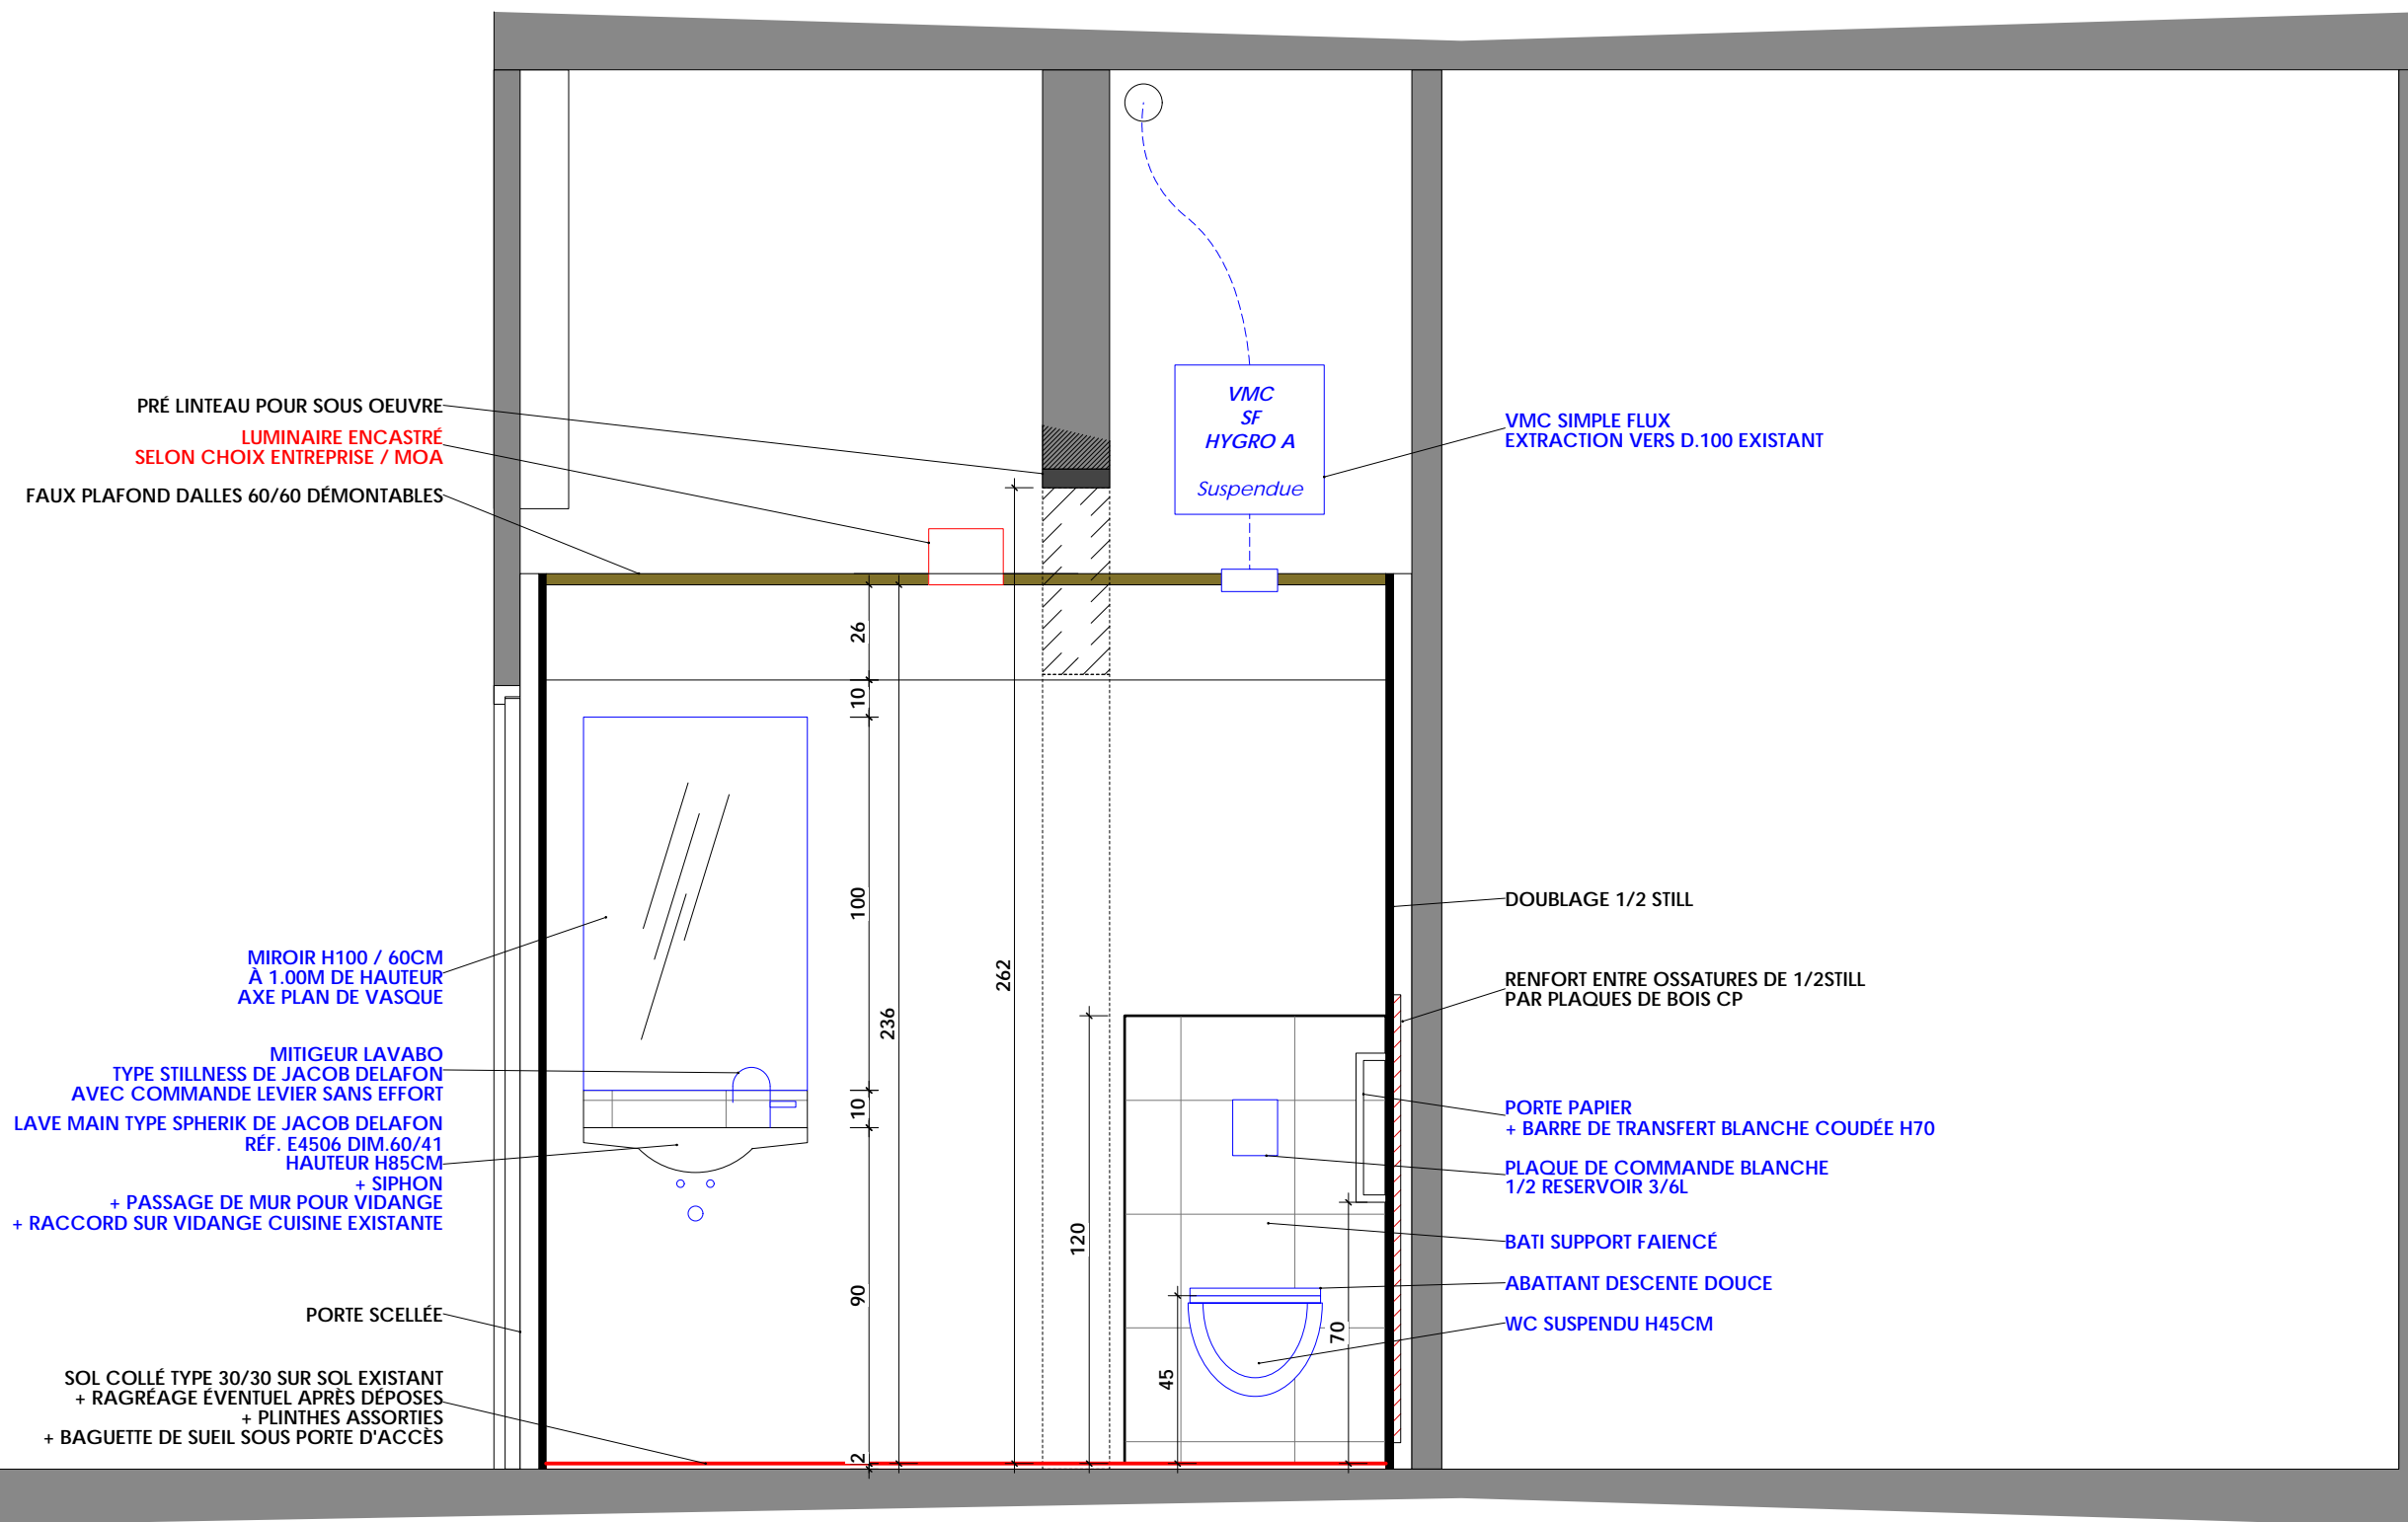



B/ SANITAIRES GRANDE SALLE 1/1

PLANS ISSUS DU DOSSIER PROJET NON DESTINES A LA CONSTRUCTION

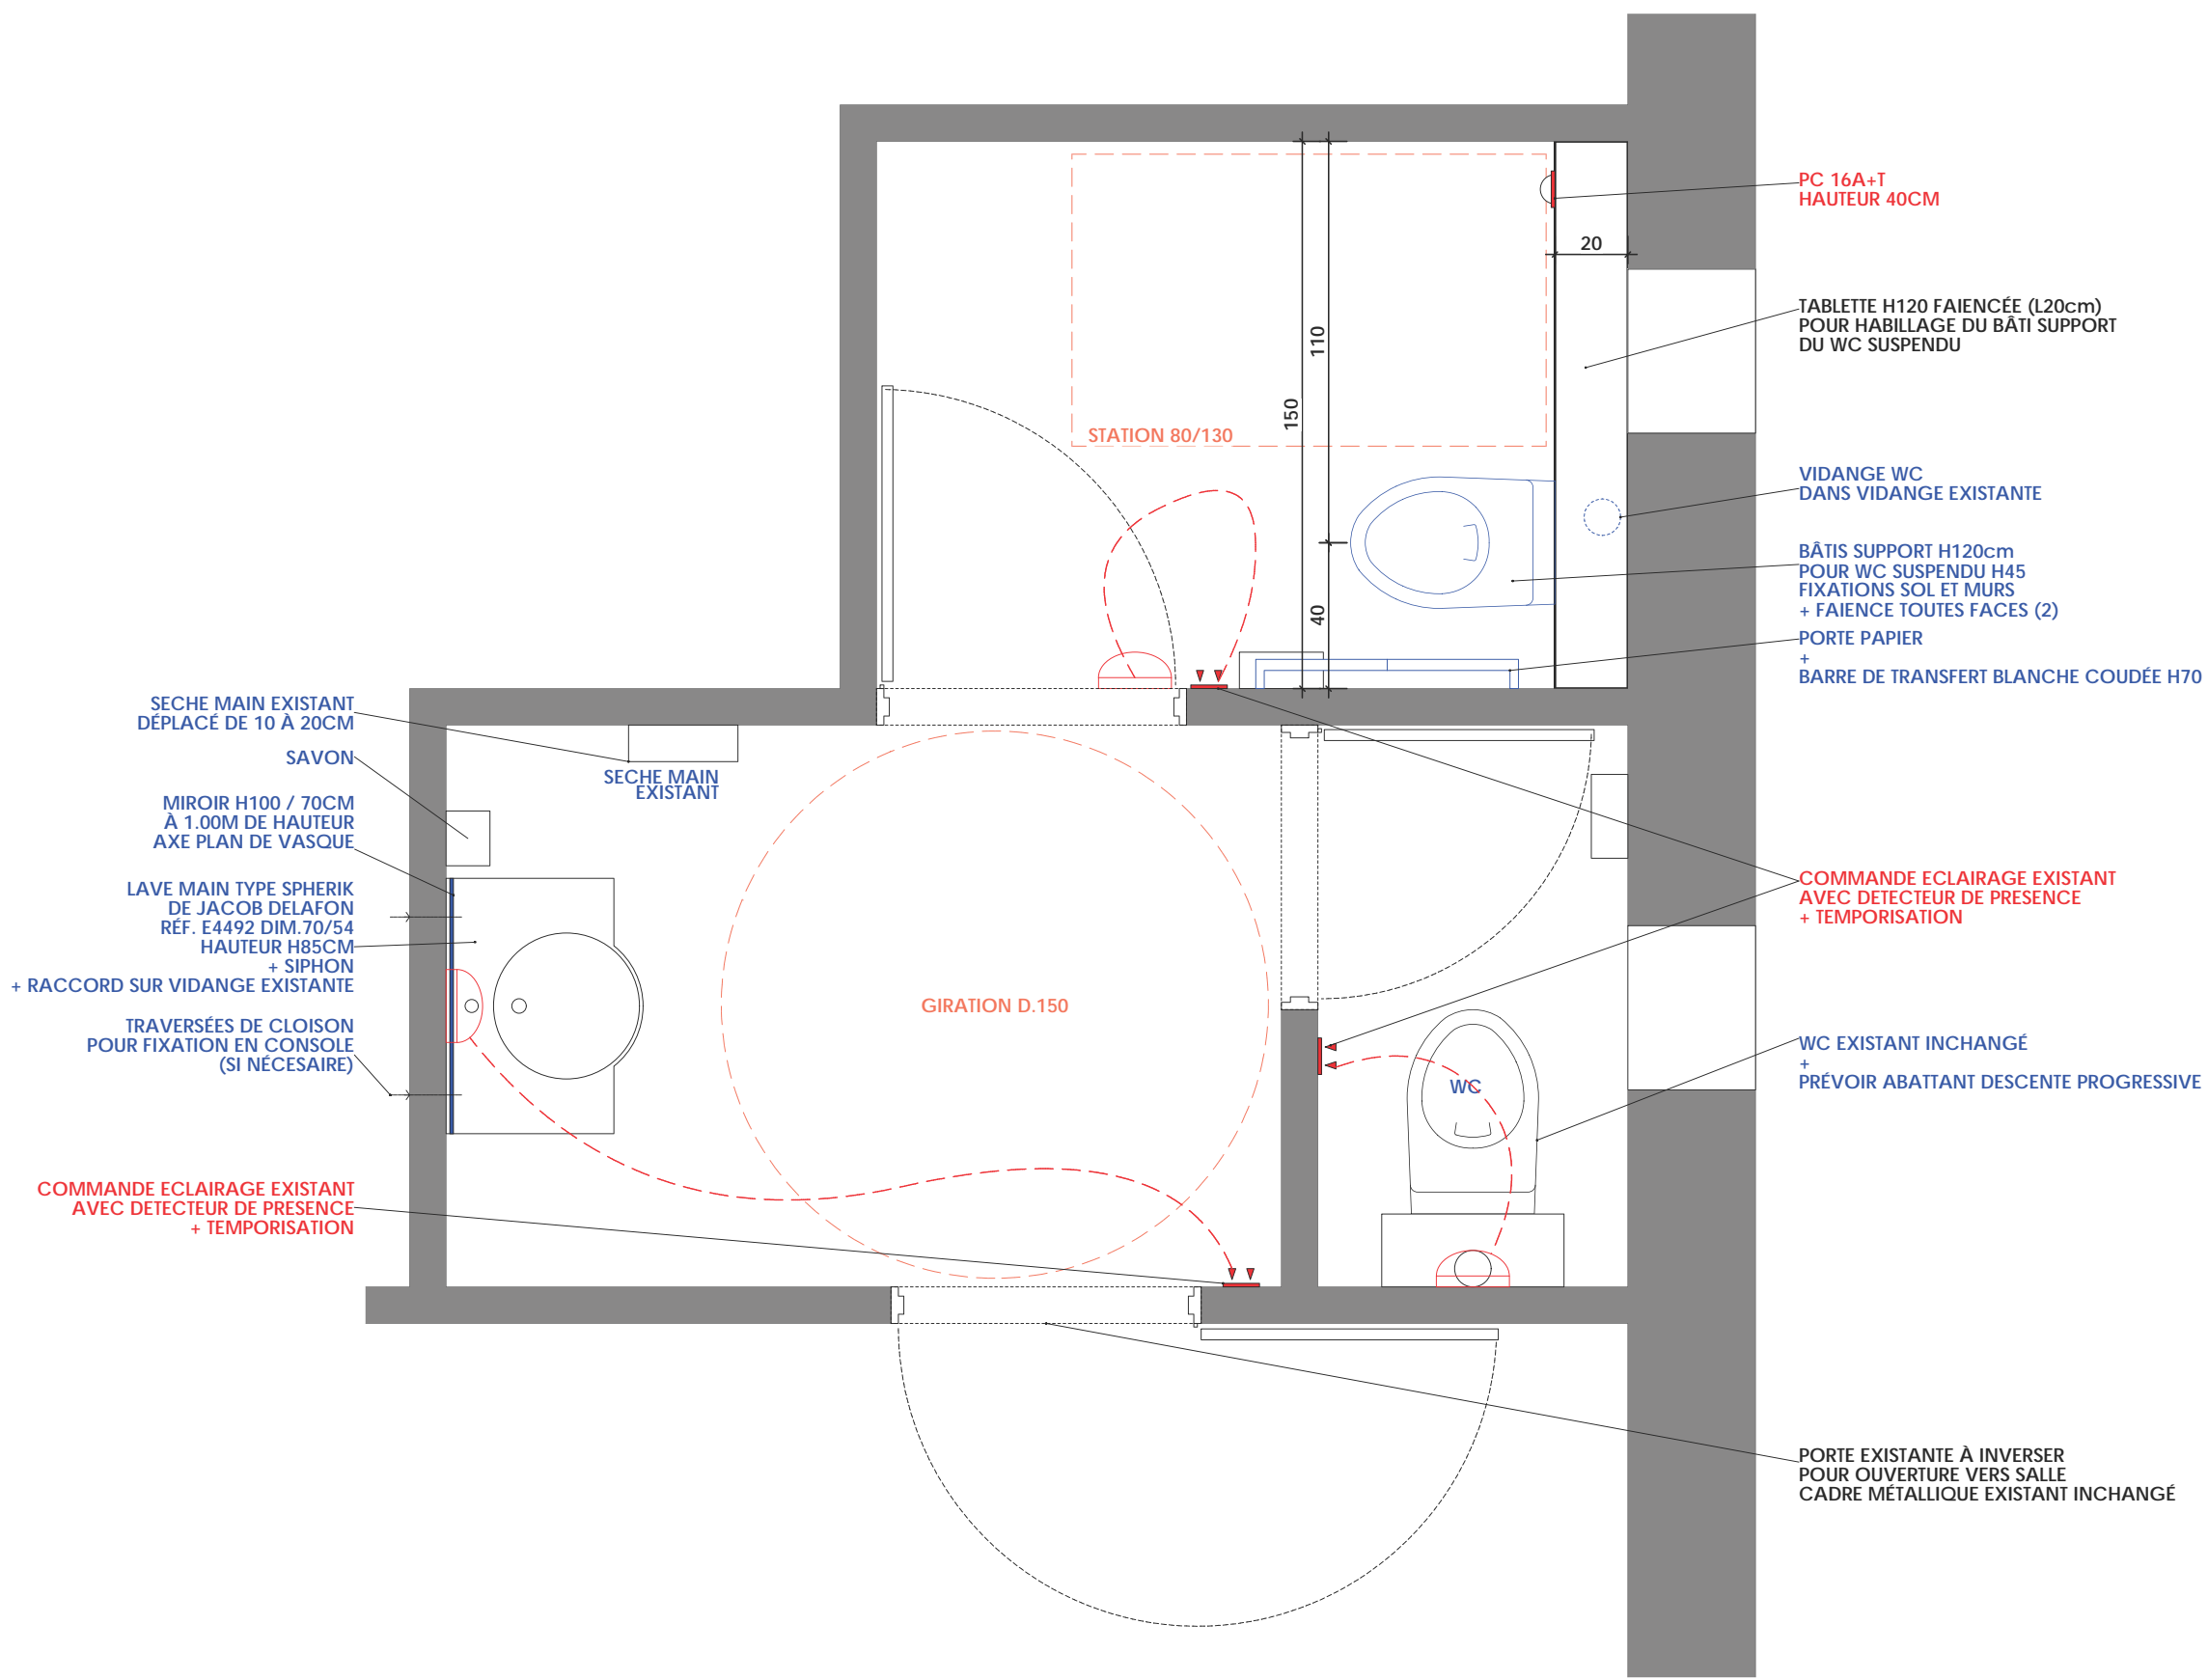


C/ SANITAIRE FOYER 3° AGE 1/2

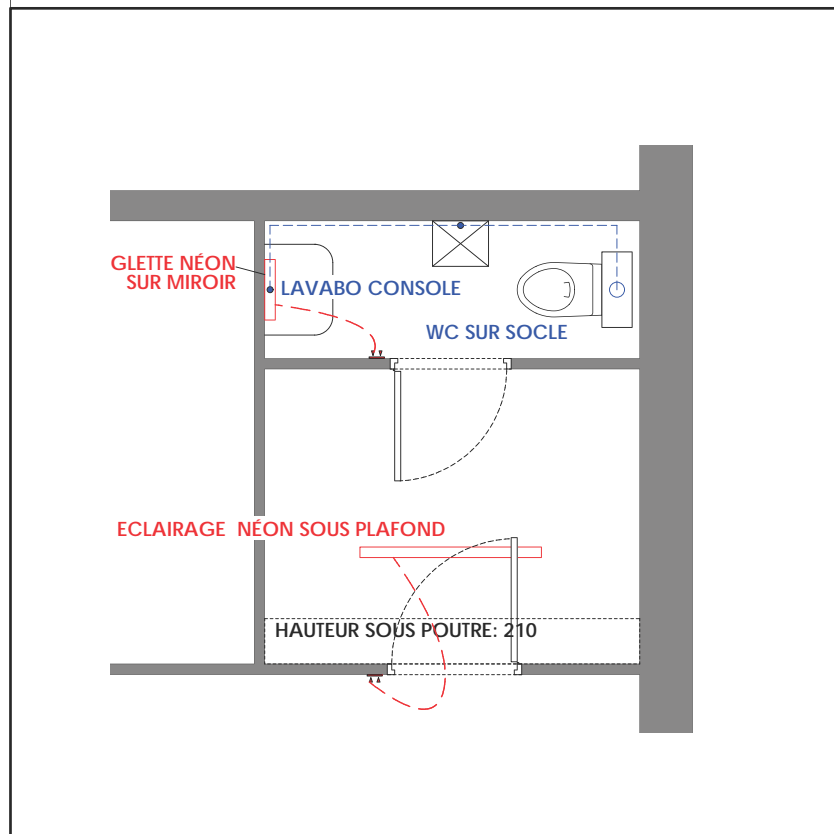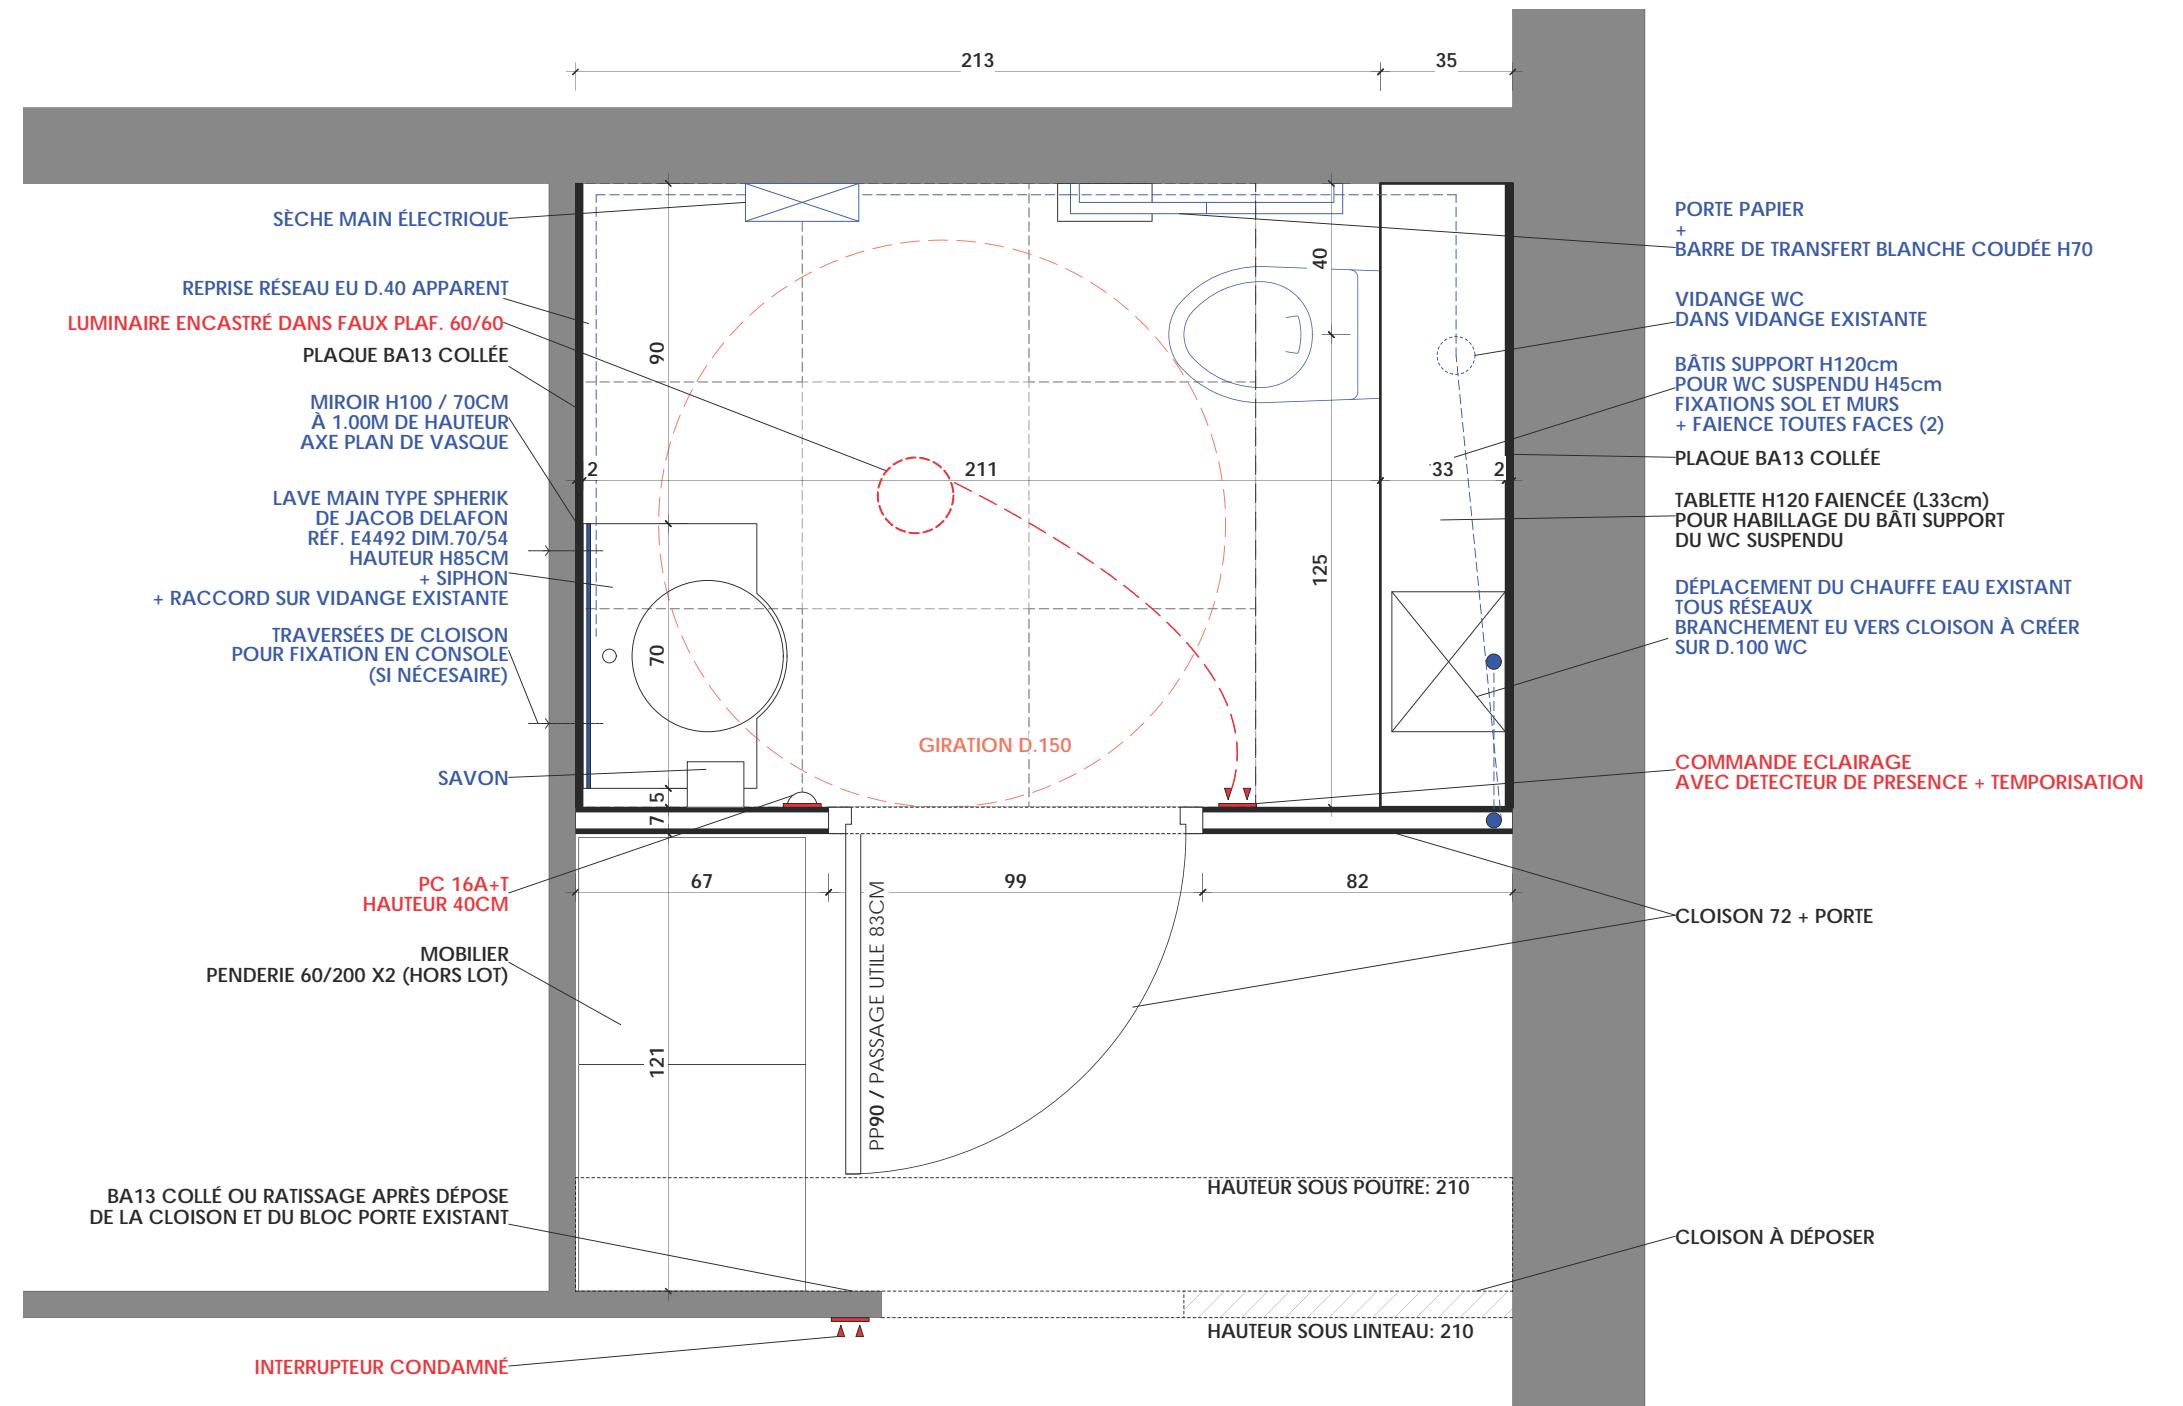


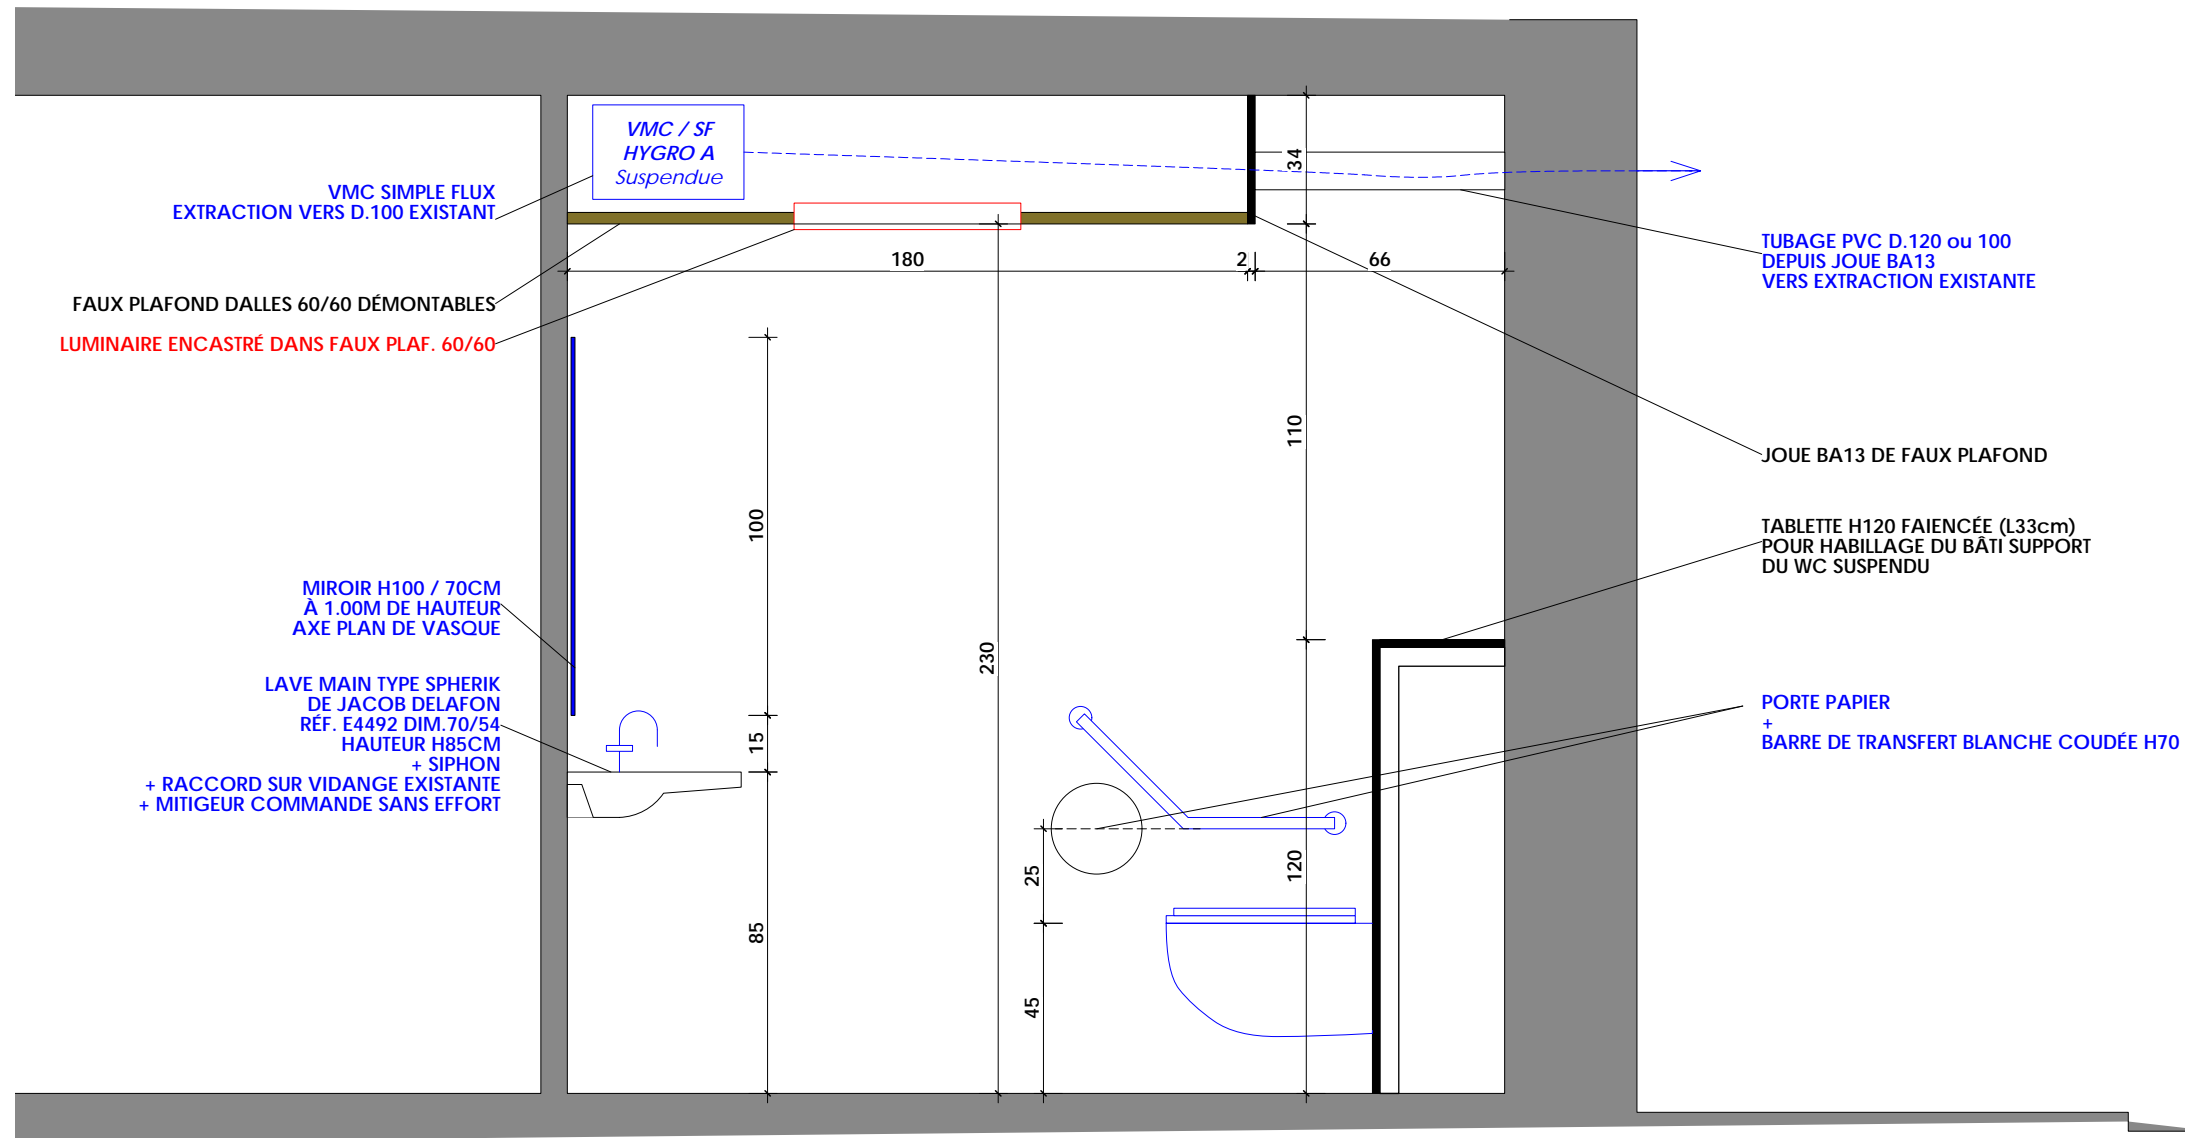

D/ SANITAIRES SALLE DE GYM 1/3

PLANS ISSUS DU DOSSIER PROJET NON DESTINES A LA CONSTRUCTION

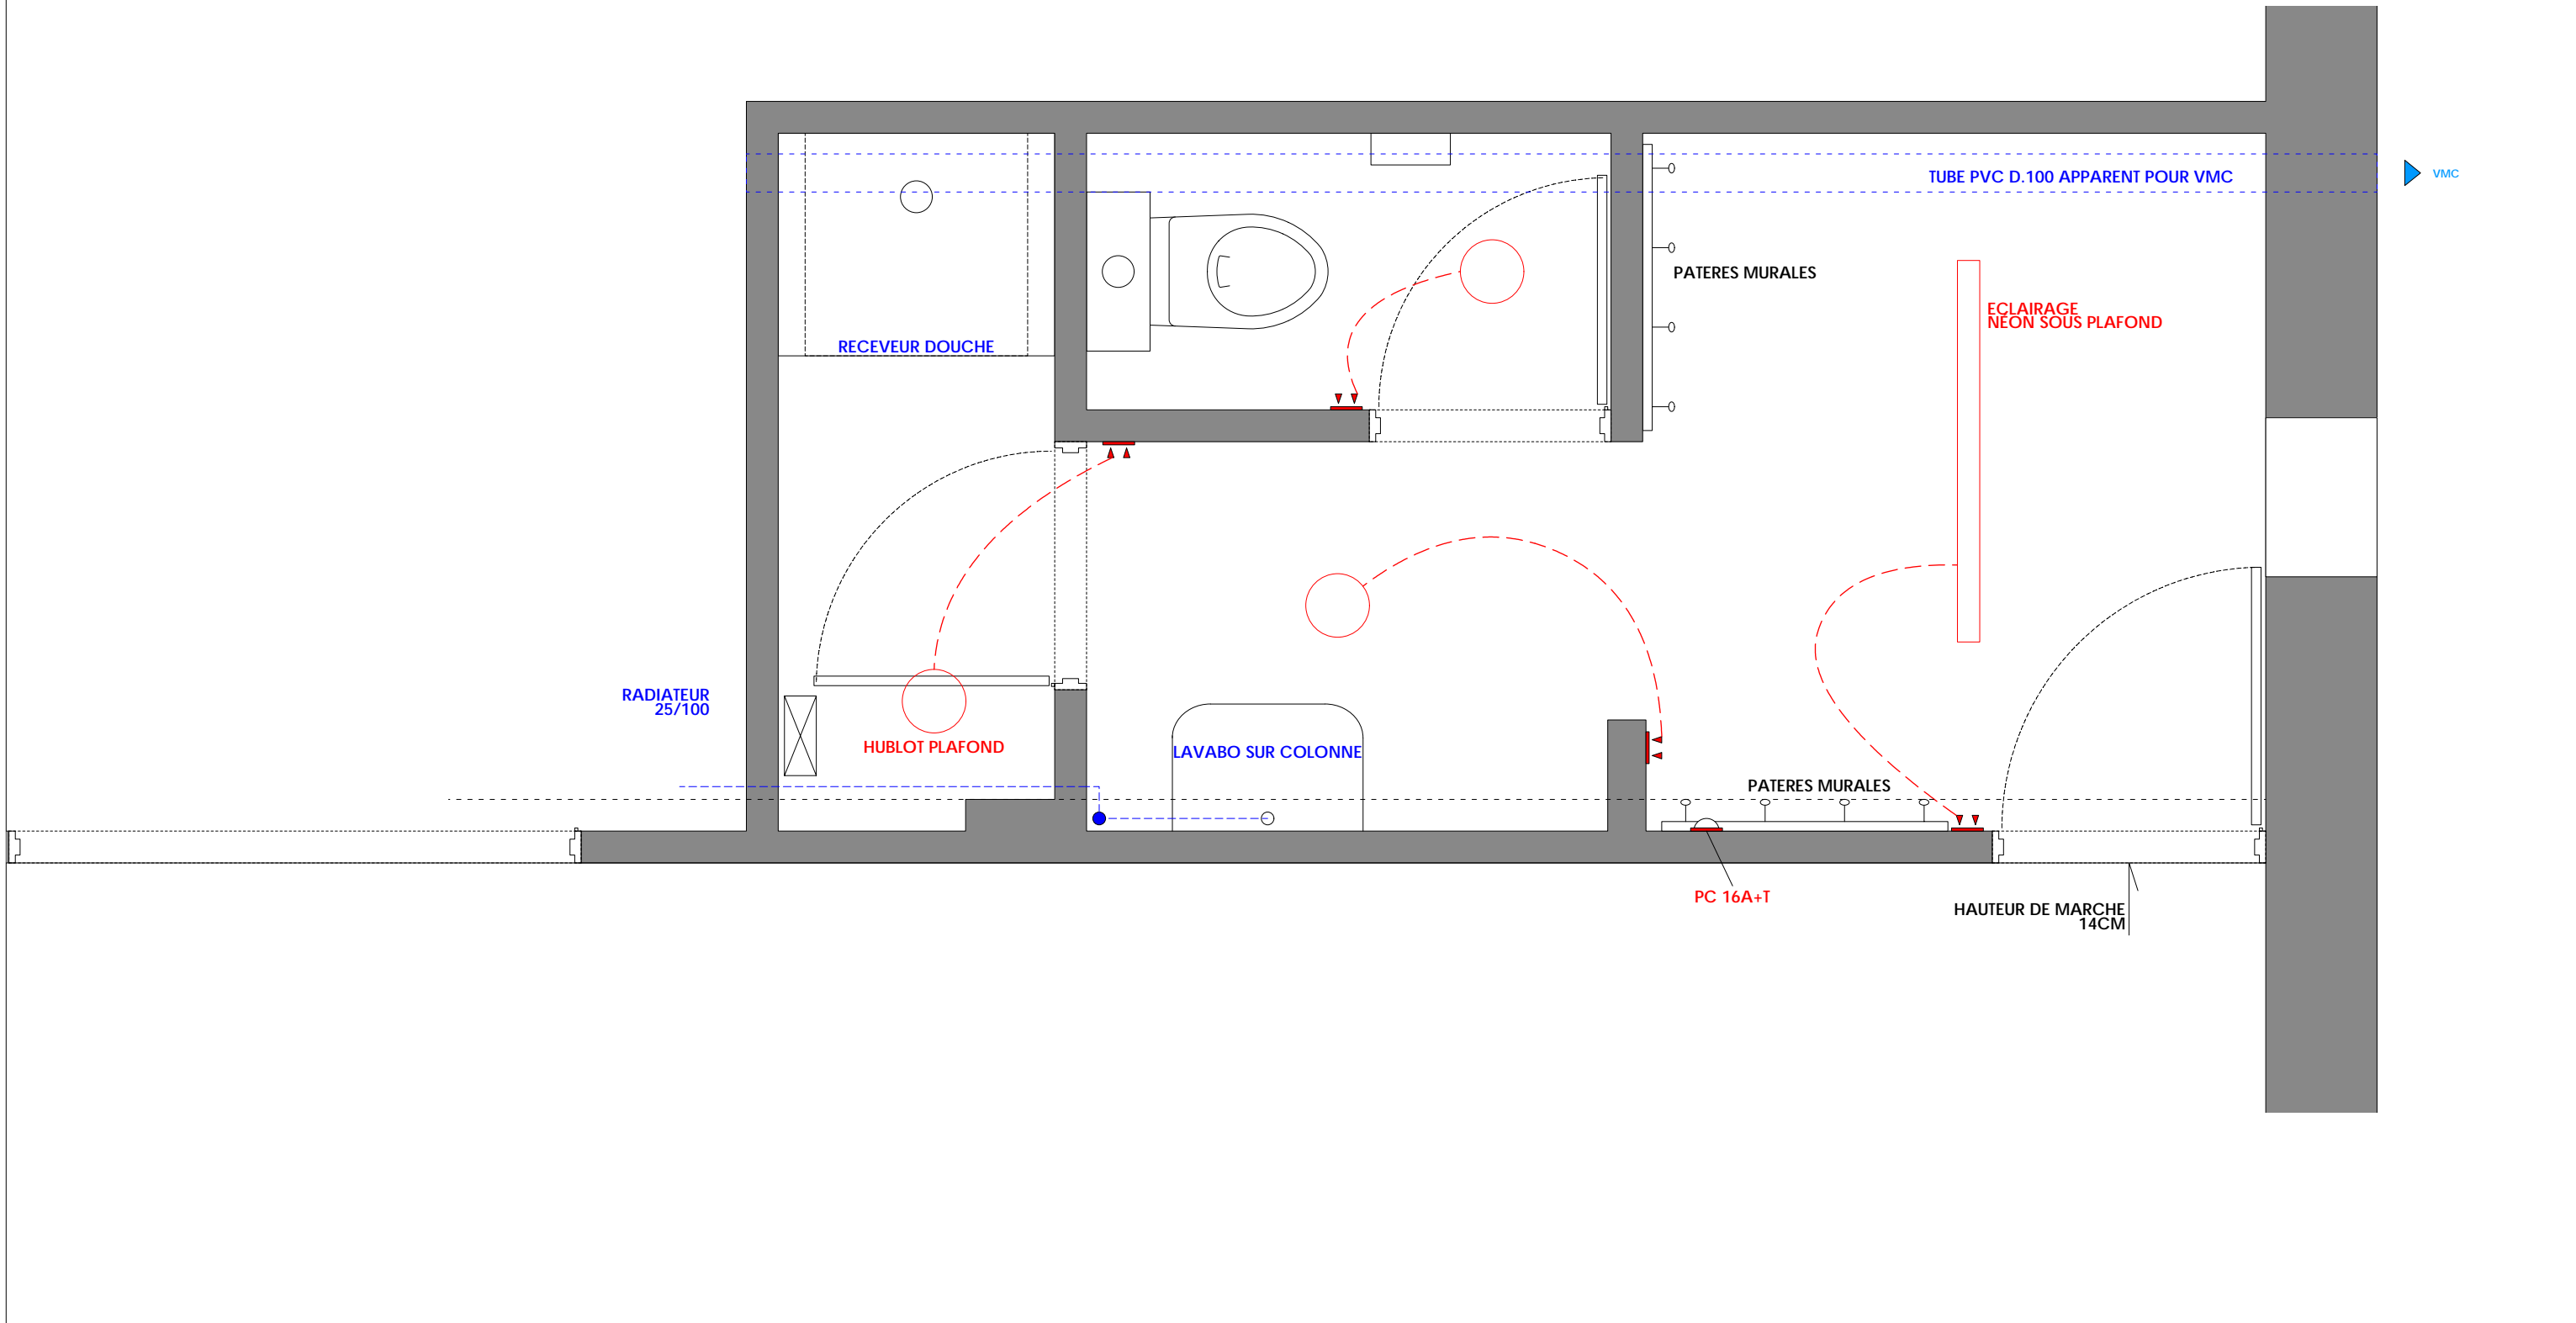

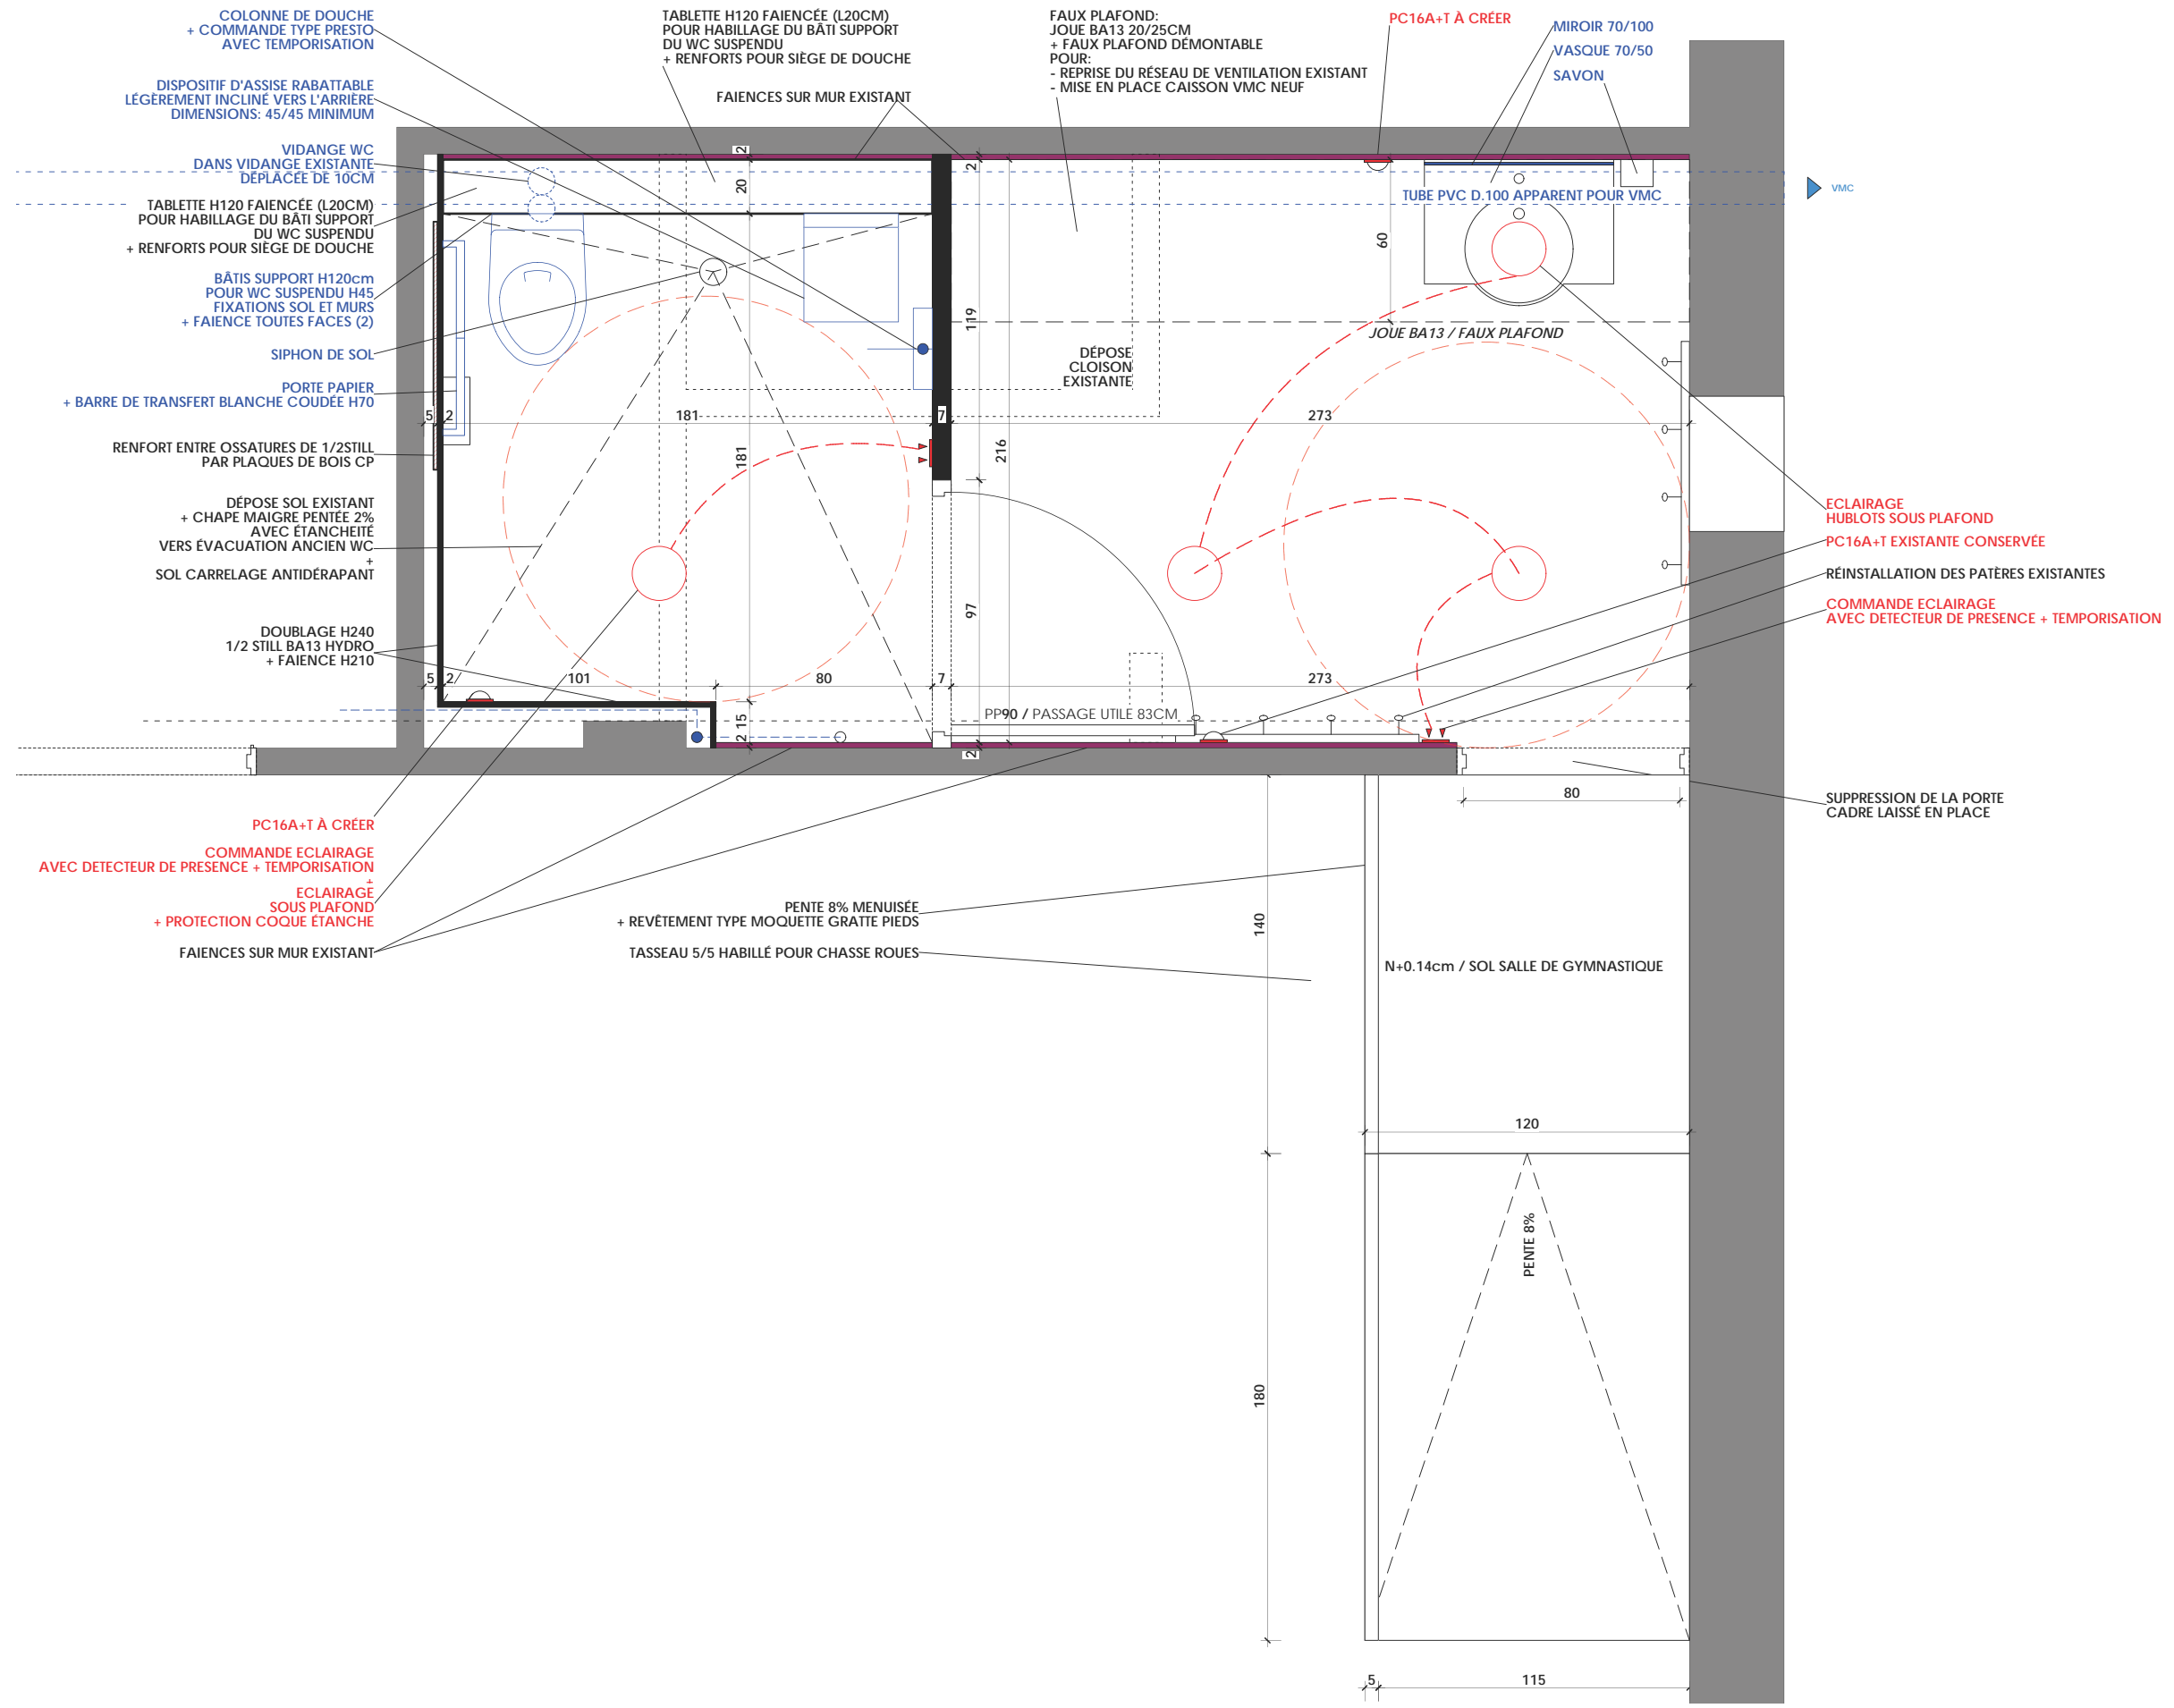

D/ SANITAIRES SALLE DE GYM 3/3

